


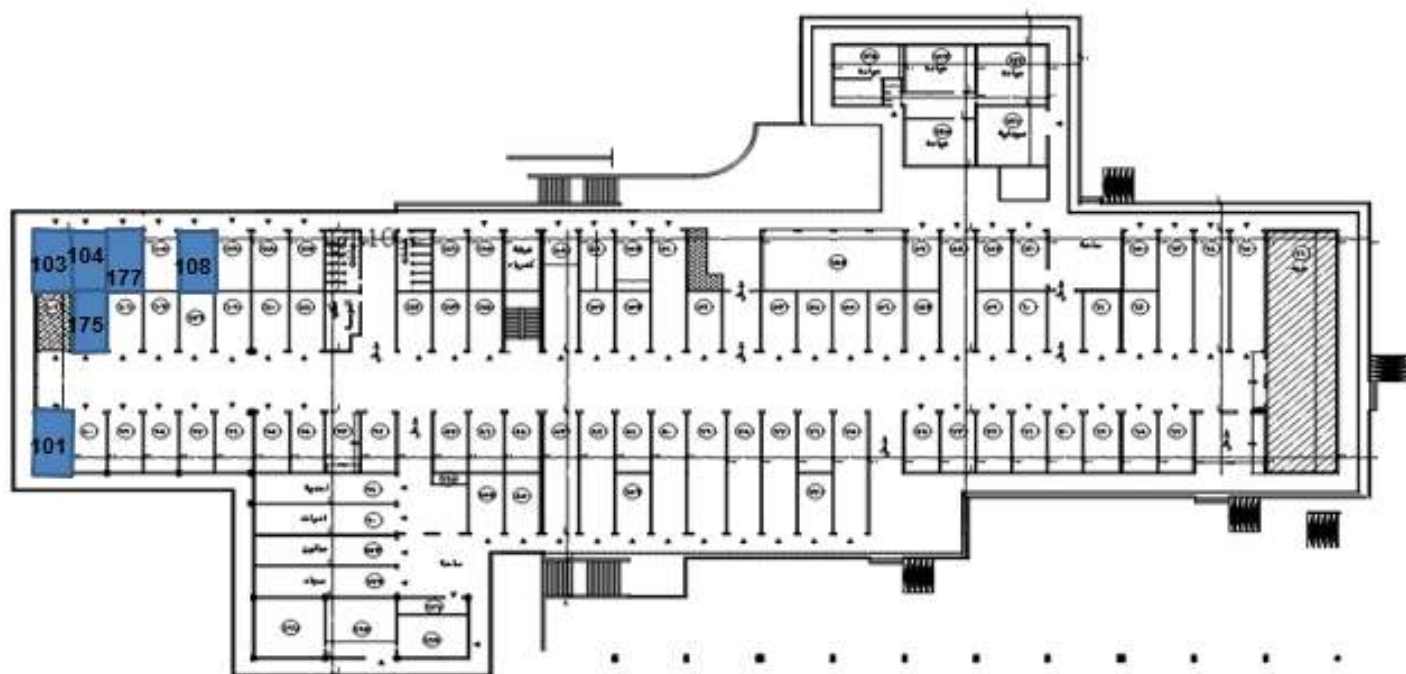

مخطط الطابق الارضي

مساحة الطابق الارضي ٥٨٩٧,٥ م^٢

